


FLÄCHENNUTZUNGSPLAN 10. ÄND. SAMTGEMEINDE SUDERBURG GEM. SUDERBURG OT BÖDDENSTEDT

M. 1:5000

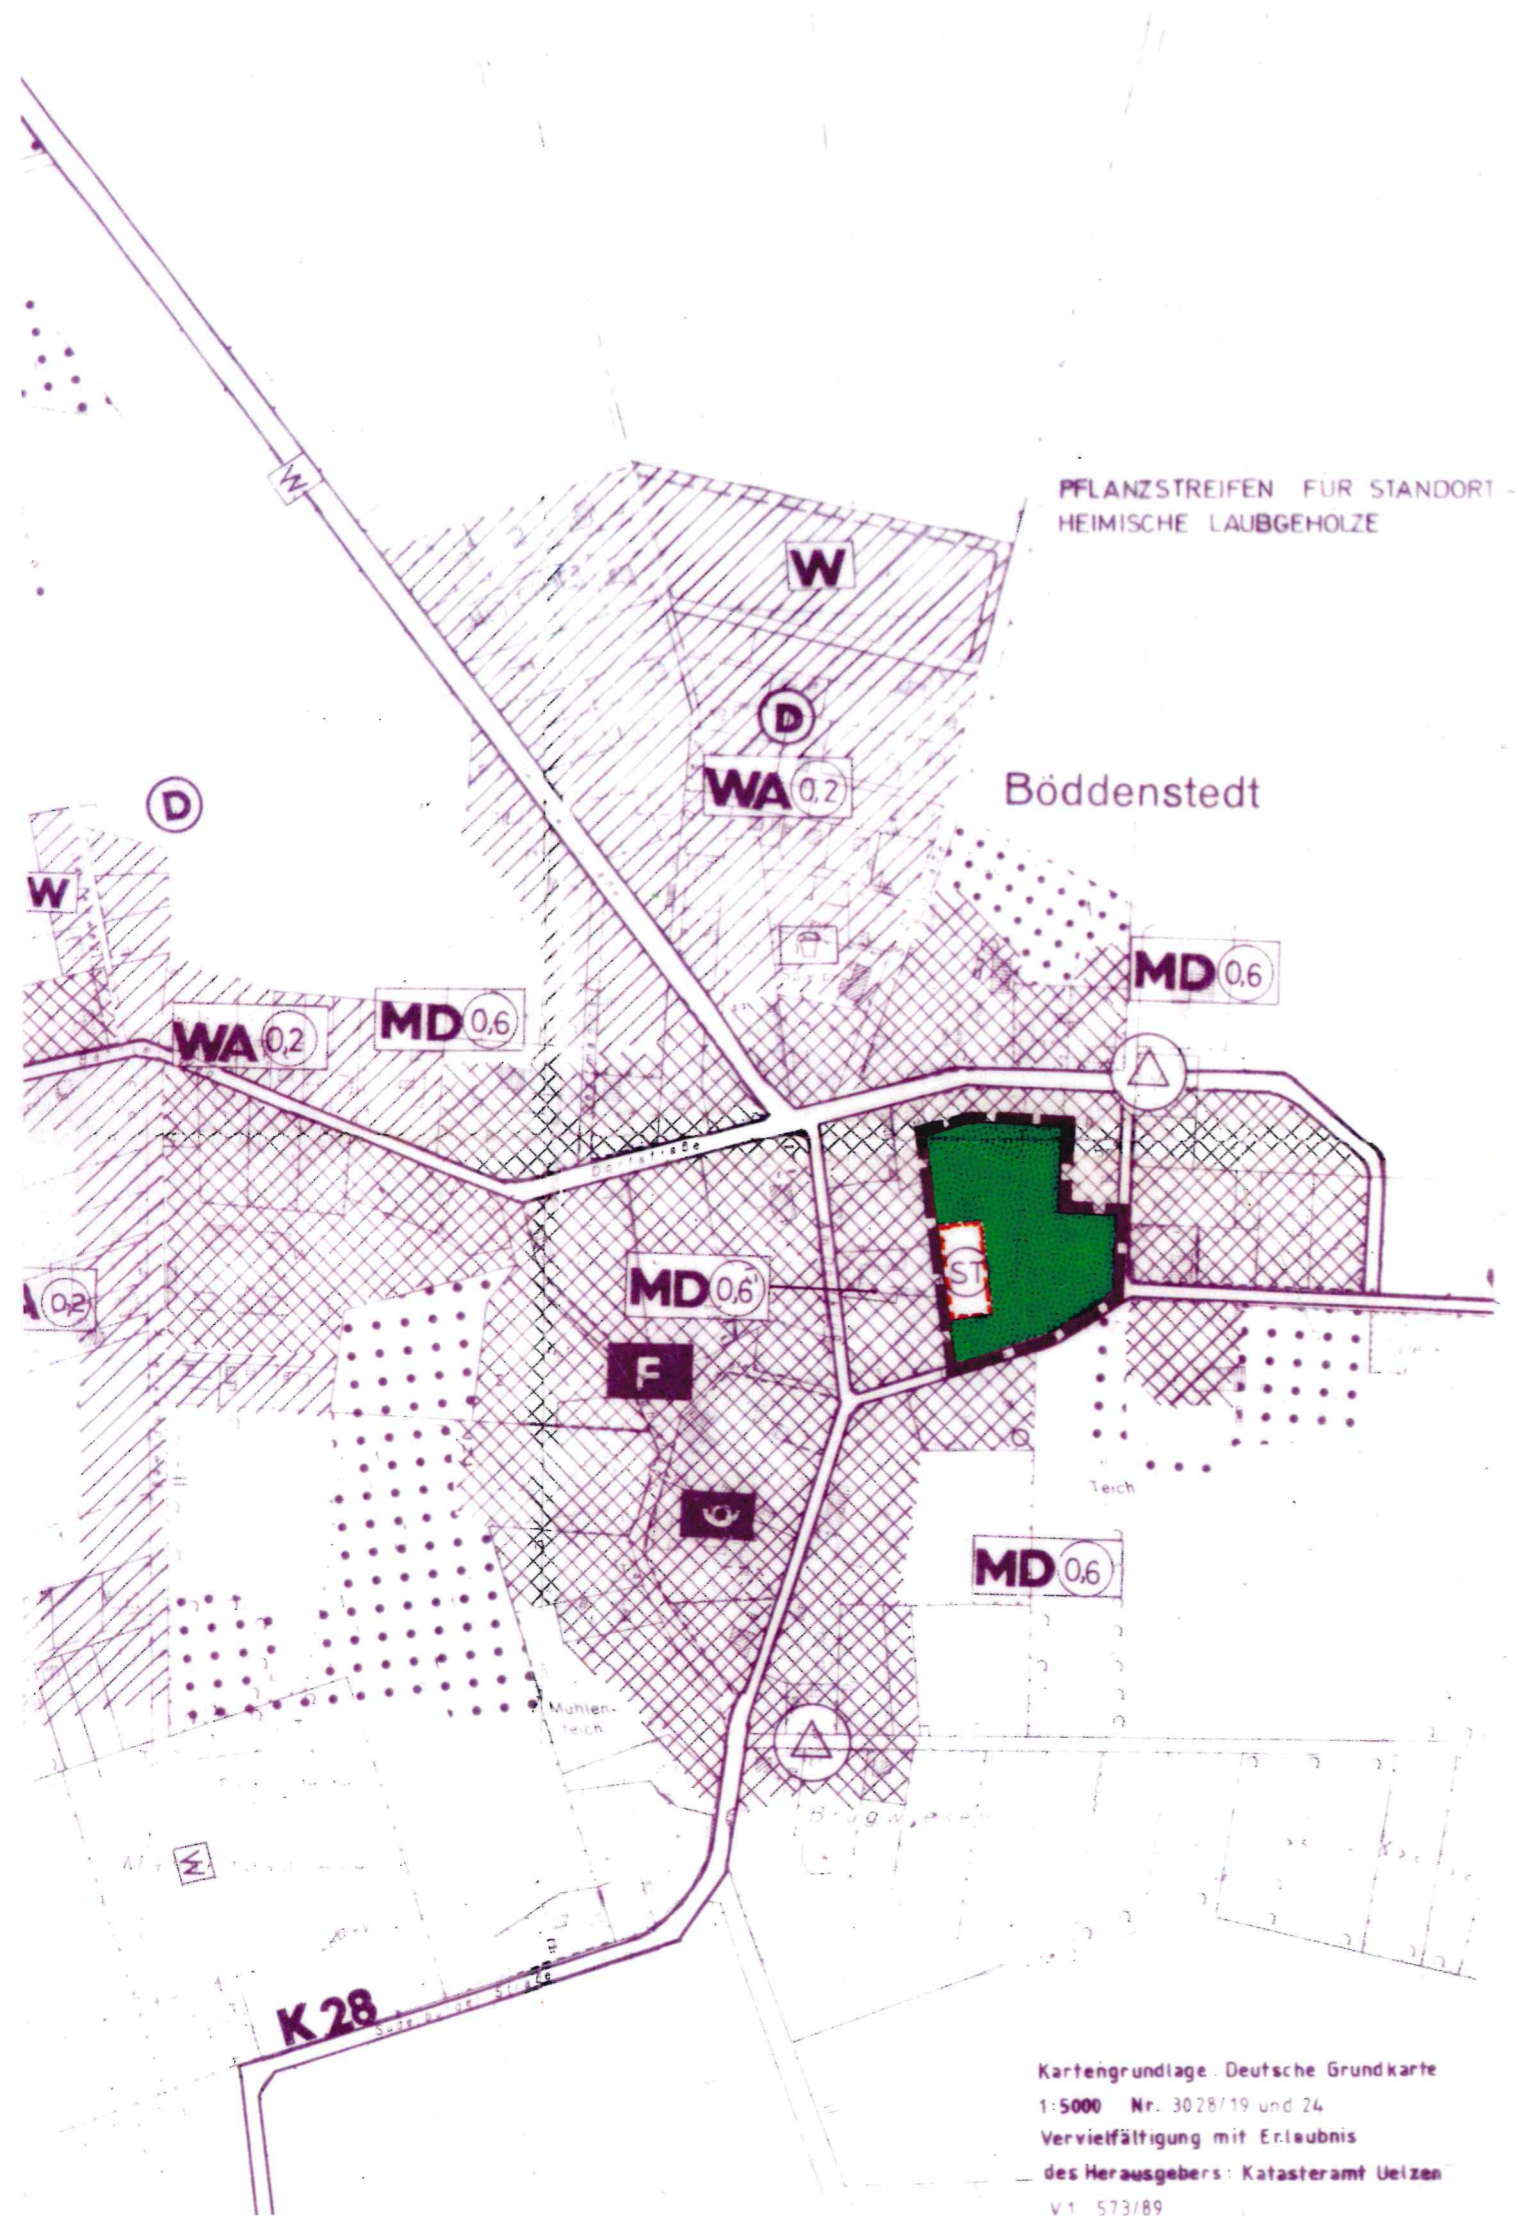

PLANZEICHENERKLÄRUNG

1 GRÜNFLACHEN



GRÜNFLACHE

2 SONSTIGE PLANZEICHEN



STELLPLATZE



GRENZE DES RAUMLICHEN GELTUNGSBEREICHES DER 10. ÄNDERUNG DES FLÄCHENNUTZUNGSPLANS

Kartengrundlage: Deutsche Grundkarte
1:5000 Nr. 3028/19 und 24
Vervielfältigung mit Erlaubnis
des Herausgebers: Katasteramt Uelzen
V1 573/89