

4. SONSTIGE PLANZEICHEN

z.B. ① Nummerierung der Einzeländerungen


 Abgrenzung unterschiedlicher Nutzung

 Grenze des räumlichen Geltungsbereichs der 11. Änderung des Flächennutzungsplans

FLÄCHENNUTZUNGSPLAN SAMTGEMEINDE SUDERBURG GEMEINDE SUDERBURG 11. ÄNDERUNG ORTSTEIL SUDERBURG

13

M. 1:5000

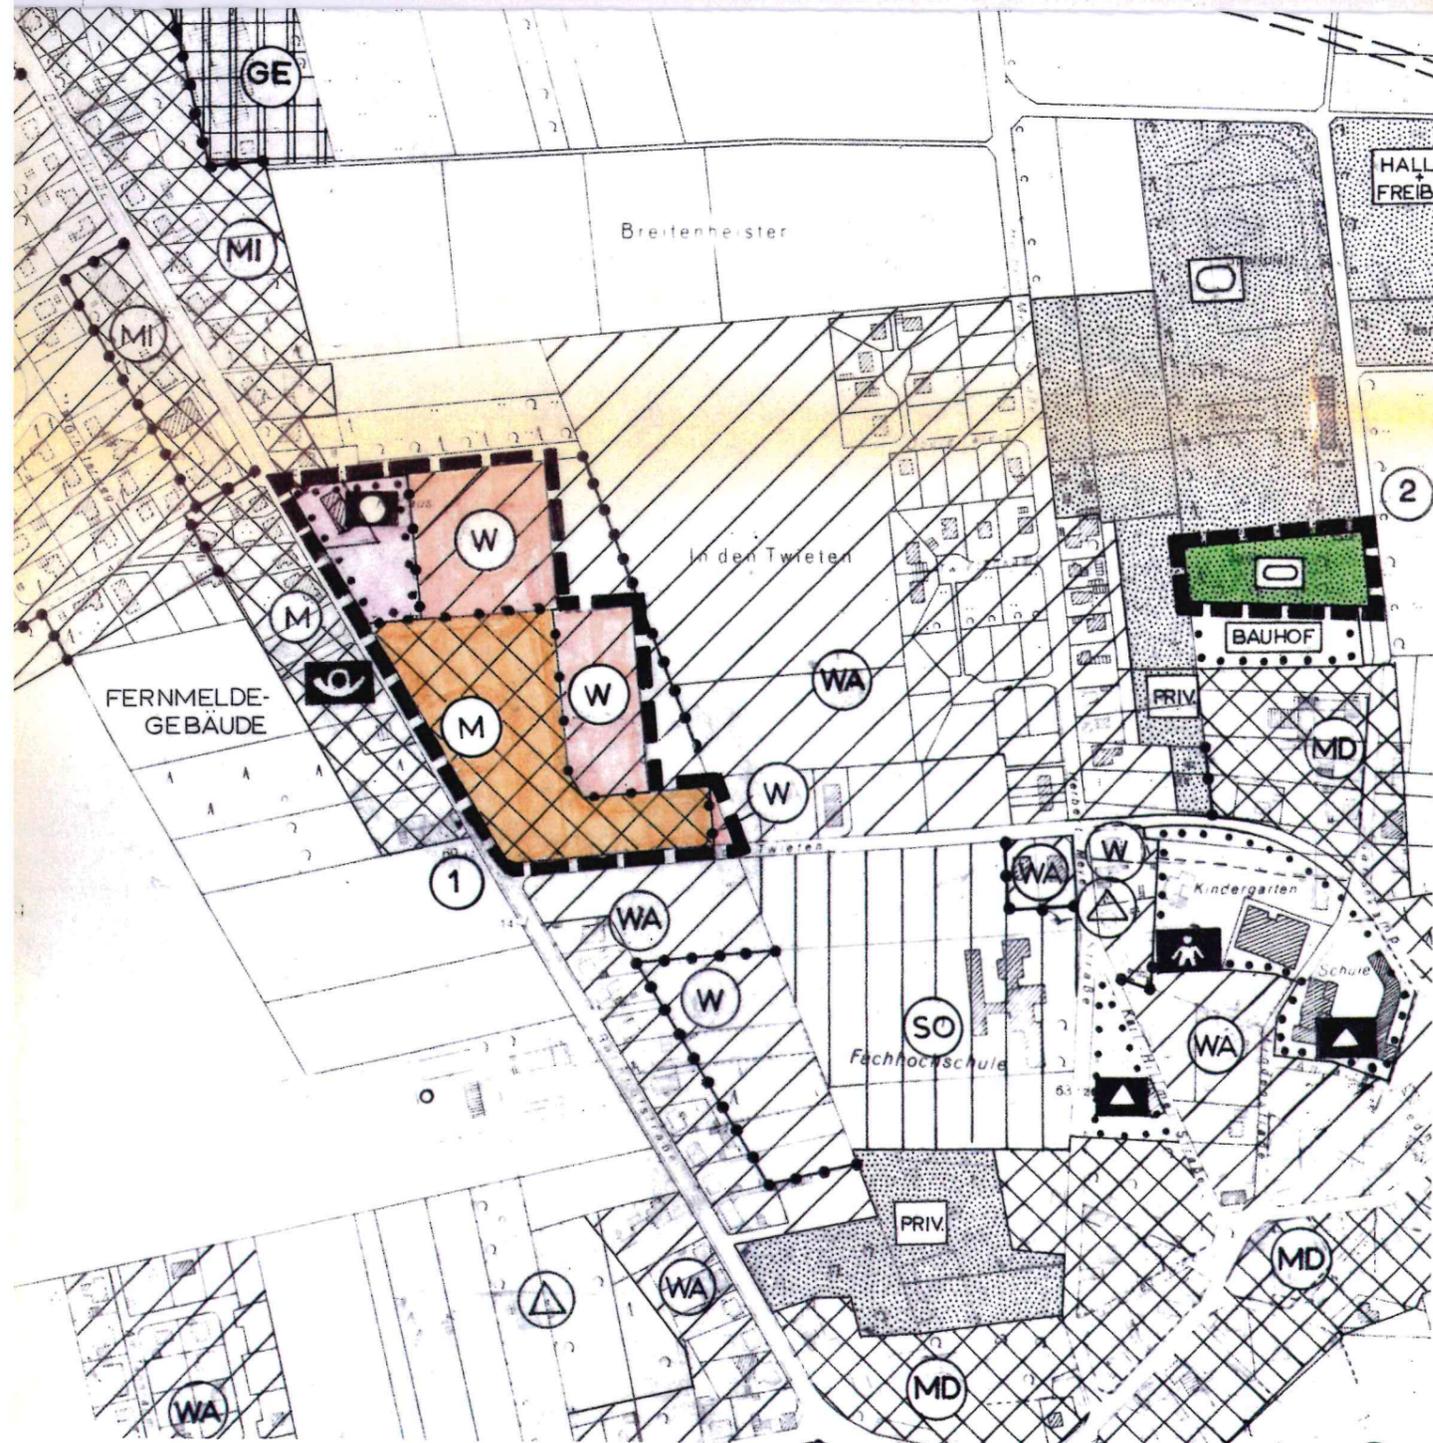

PLANZEICHENERKLÄRUNG

1. ART DER BAULICHEN NUTZUNG

 Gemischte Bauflächen

 WOHNBAUFLÄCHE

2. FLÄCHEN FÜR DEN GEMEINBEDARF

 Fläche für den Gemeinbedarf

 Öffentliche Verwaltung (Rathaus)

3. GRÜNFLÄCHEN

 Grünfläche / Zweckbestimmung: Sportplatz