


FLÄCHENNUTZUNGSPLAN

SAMTGEMEINDE
GEMEINDE SUDERBURG

SUDERBURG
15. ÄND.

OT SUDERBURG


M 1: 5000

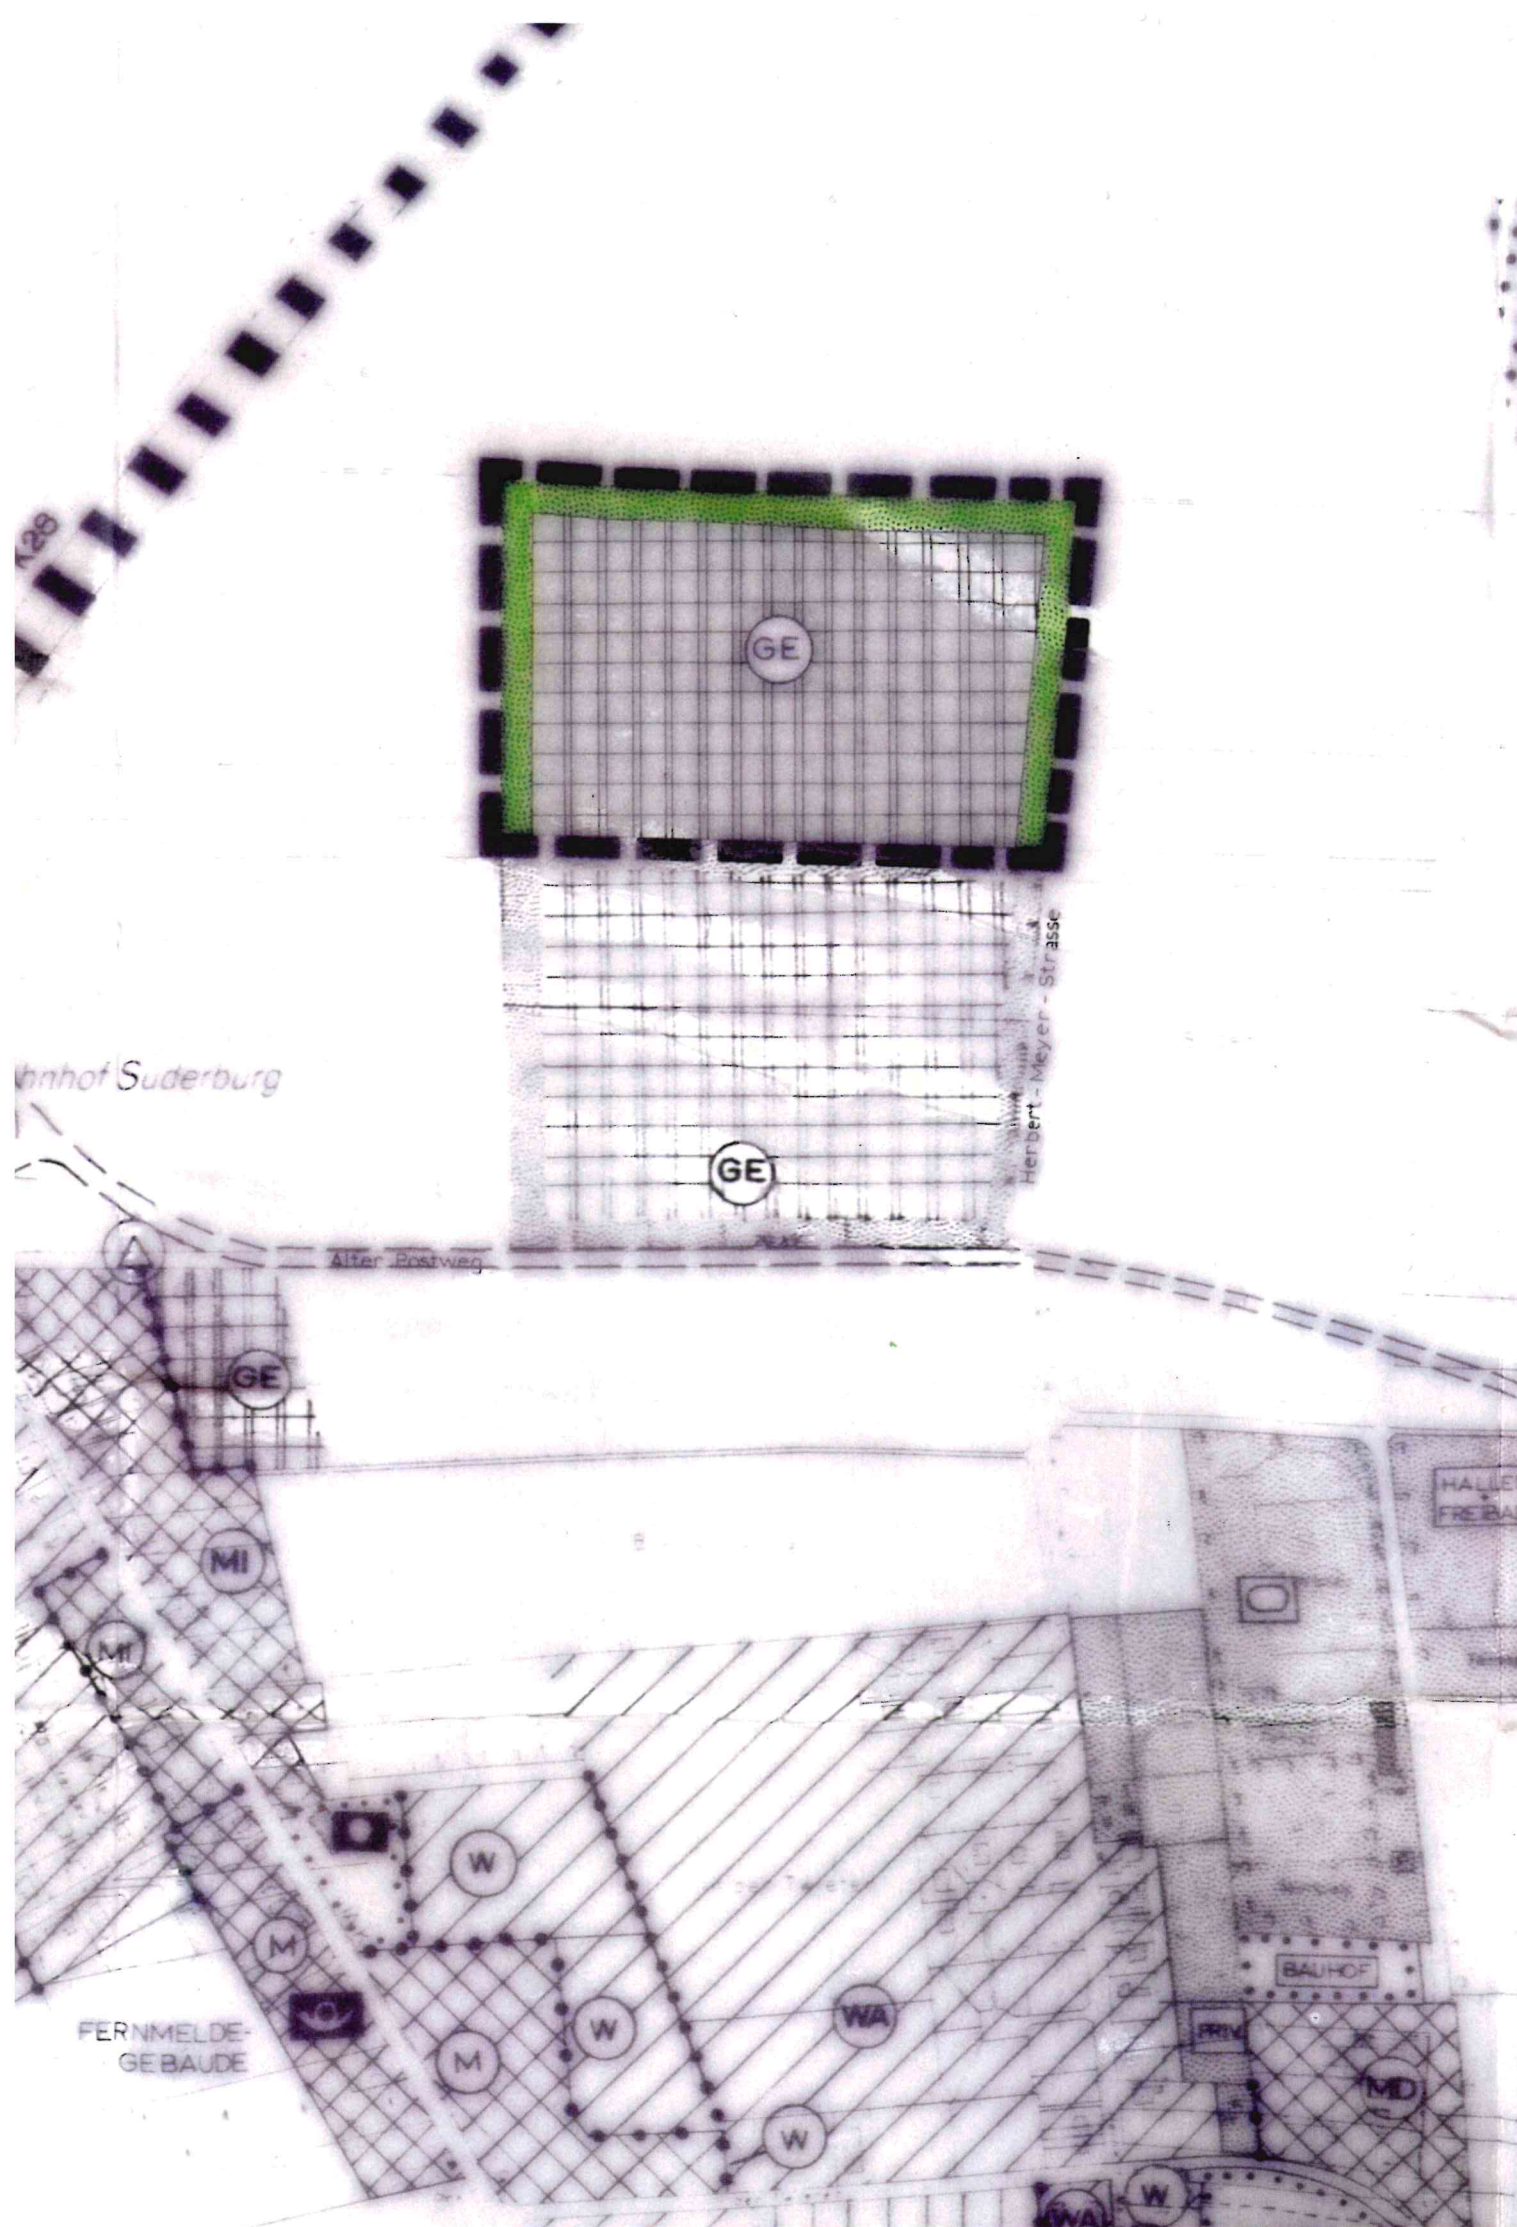

PLANZEICHENERKLÄRUNG



Gewerbegebiet

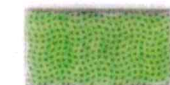

Grünfläche (Pflanzstreifen)



Grenze des räumlichen Geltungsbereichs
der 15. Änderung des Flächennutzungsplans