


**FLÄCHENNUTZUNGSPLAN
SAMTGEMEINDE SUDERBURG
19. ÄNDERUNG
GEMEINDE GERDAU/
ORTSTEIL GERDAU**



M. 1:5000

PLANZEICHENERKLÄRUNG

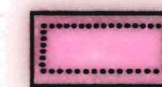


Fläche für Gemeinbedarf



Feuerwehr



Grenze des räumlichen Geltungsbereichs der 19. Änderung des Flächennutzungsplans

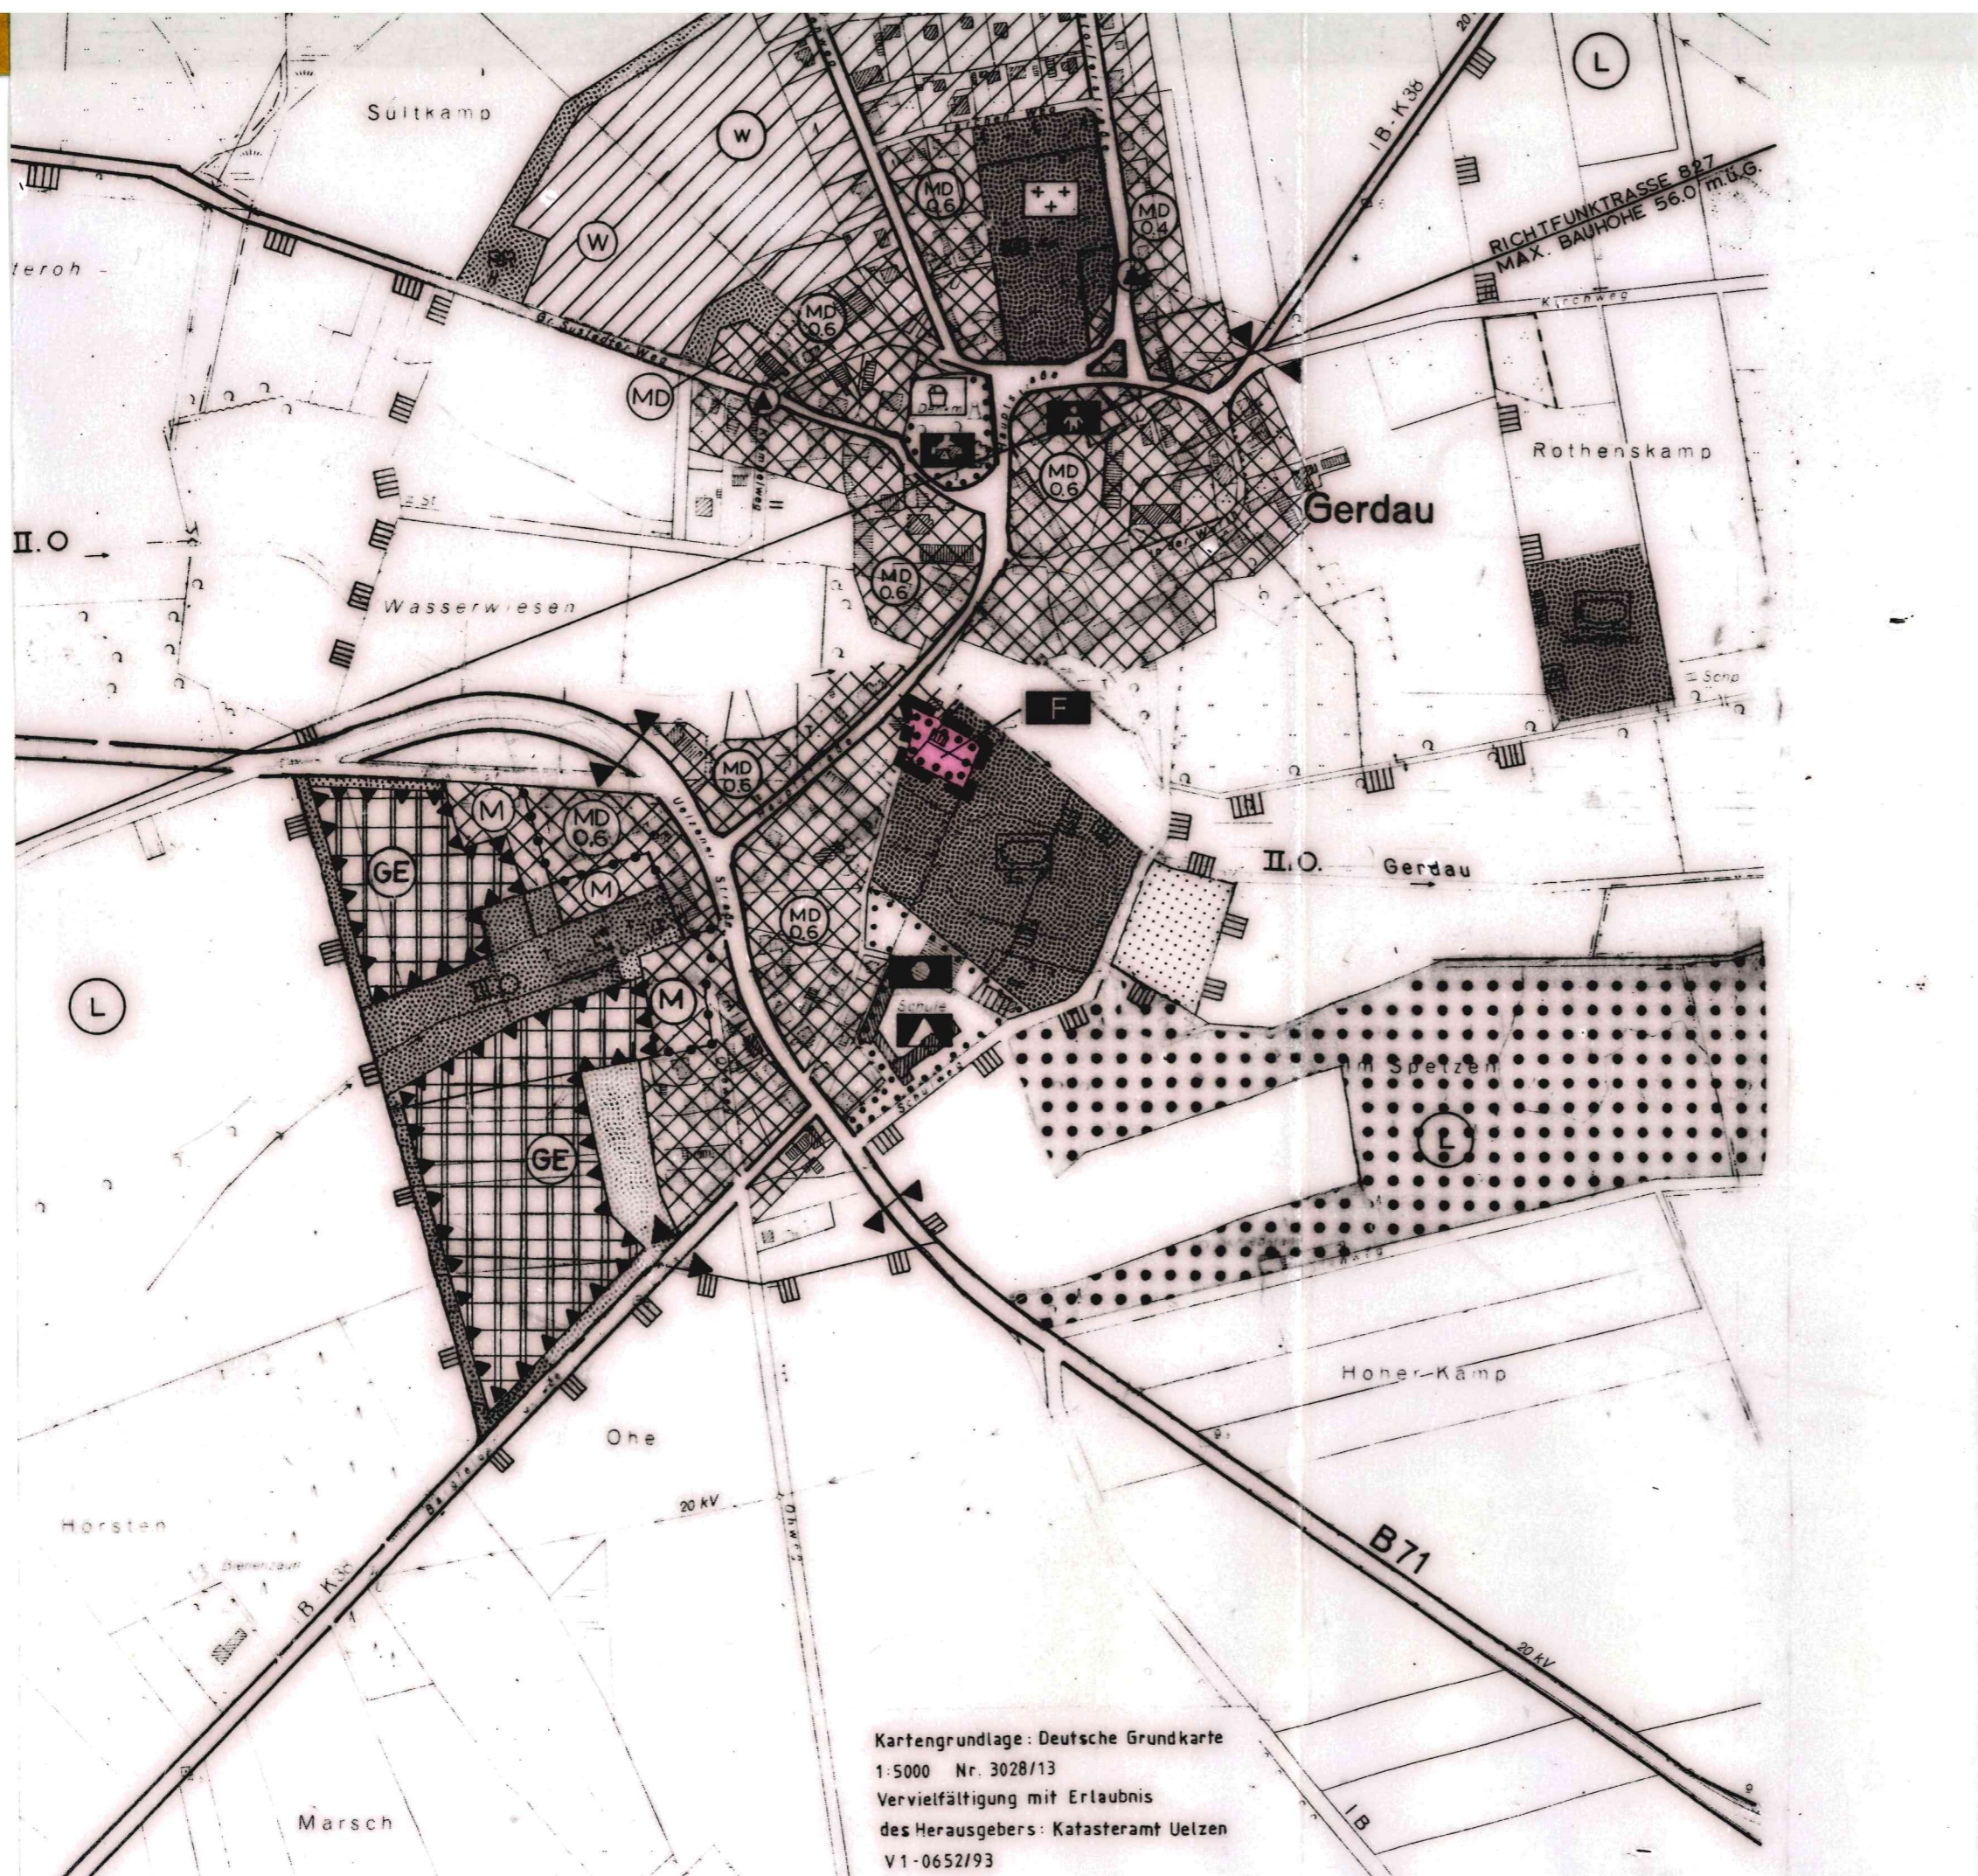

Kartengrundlage: Deutsche Grundkarte
1:5000 Nr. 3028/13
Vervielfältigung mit Erlaubnis
des Herausgebers: Katasteramt Uelzen
V1-0652/93

v. MANSBERG • WISKOTT + PARTNER
ARCHITECTEN BDA
SCHILLERSTRASSE 15 21335 LÜNEBURG
POSTFACH 17 27 21307 LÜNEBURG
TEL. (0 41 31) 4 25 65/6 FAX (0 41 31) 4 14 06